

# vista lateral

dimensões em milímetros

# villa s

versão  
roseta gesso

nicho = Ø60mm

versão  
canopla laje

versão  
roseta pergolado

folha  
1/1



escala  
1:12

data  
18/05/2023


desenhista  
emilson

aprovação  
edmilson


revisões  
18/05/2023

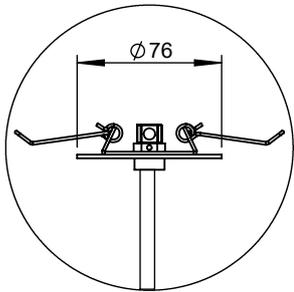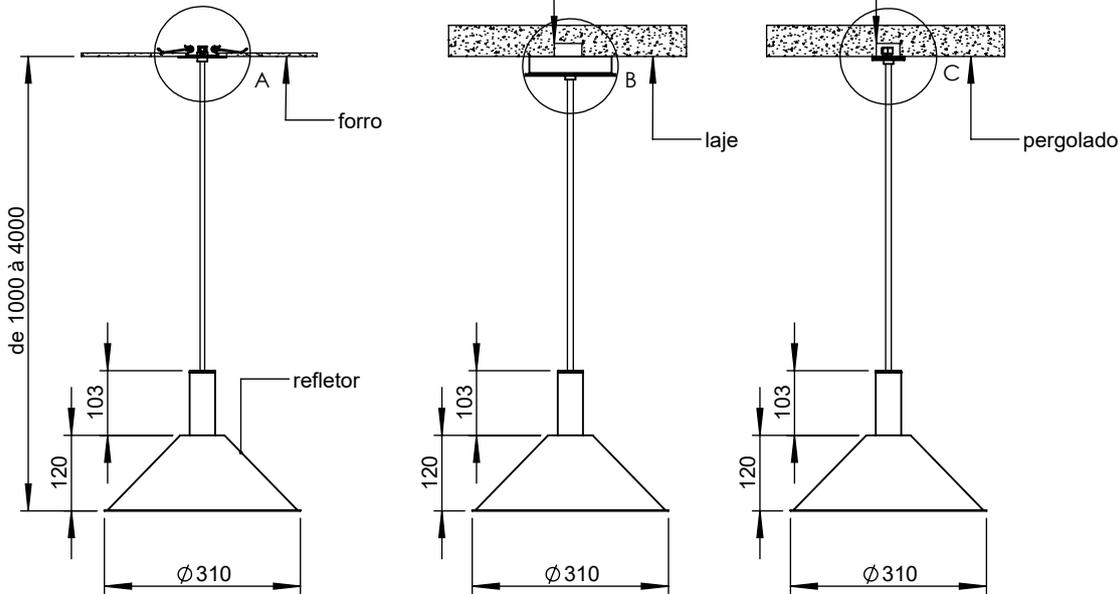

DETALHE A  
ESCALA 1 : 4

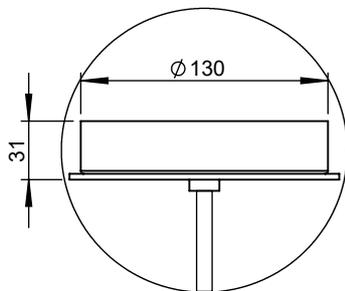

DETALHE B  
ESCALA 1 : 4

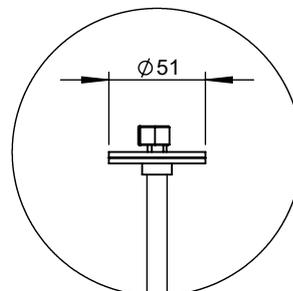

DETALHE C  
ESCALA 1 : 4

para maiores informações,  
consulte a área técnica  
produto@lumini.com.br

# vista inferior

dimensões em milímetros

