

downled md r c

linha de luminárias embutidas circulares para iluminação geral. difusor de alta transmitância, dissipador em alumínio injetado, controle antiofuscamento através do próprio refletor e moldura em alumínio. fixação por meio de molas em aço inox.

informações técnicas

fonte de luz
LED integrado

IRC
alto índice de reprodução de cor (irc>90 | r9>60)

vida útil
50.000h

potência (W), facho, temperatura de cor (K),
fluxo nominal (lm nominal), fluxo útil (lm útil)

W		K	lm nominal	lm útil
21	a	2700		
21	a	3000	3025	2162
21	a	4000		

equipamentos


LED driver 700mA (incluso, dentro do produto)

controle
on/off
dim fphase
dim dali
dim 1-10V

instalação
forro de gesso
marcenaria
laje

IP
20

dimensões

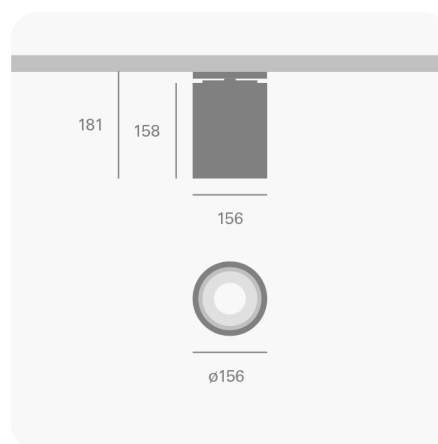

acabamentos e cores

cores







vista lateral

dimensões em milímetros

versão aplicado

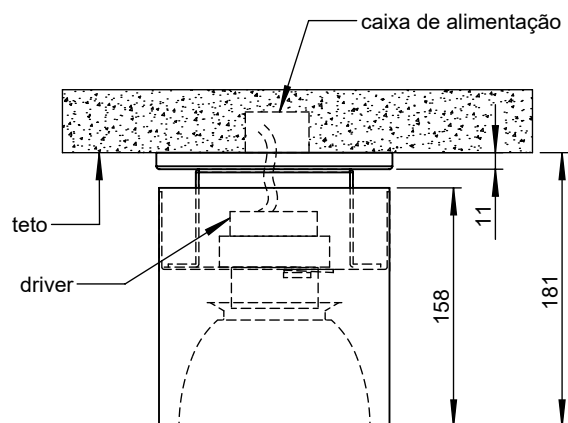

versão eletrocalha

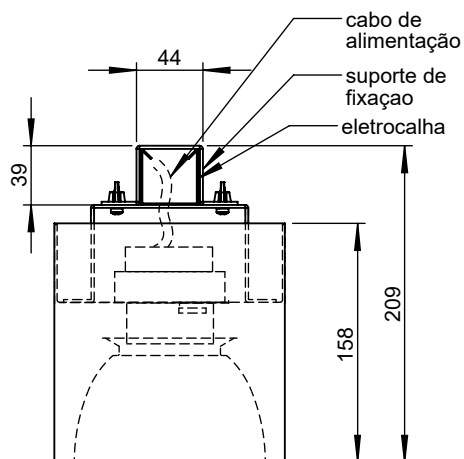

downled md série 2 c

folha
1/1

escala
1:5

data
26/05/2022


desenhista
emilson

aprovação
edmilson

revisões
26/05/2022

vista inferior

dimensões em milímetros

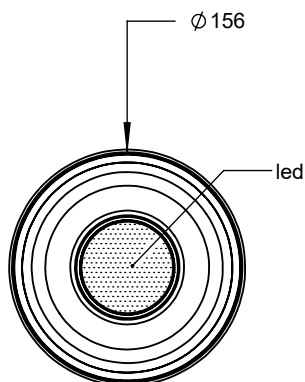

para maiores informações,
consulte a área técnica
produto@lumini.com.br



lumini Solucoes em Iluminacao LTDA
www.lumini.com.br
Email: laboratorio@lumini.com.br
Tel: +55 11 3437-5555 Fax: +55 11 3437-5555
Address: Rua Ferreira Viana, 716 - Socorro - São Paulo/SP

LumCAT:

Luminaire: downled md r serie 2 c

LampCAT: modulo led 21W 3000K irc 90

Ballast type: led driver 700mA

Report No:

Voltage(V): 221.0000

Test No:

Current(A): 0.1260

Number of Lamps: 1

Power (W): 24.6000

Lamp flux(lm): 3025.0

PF: 0.8800

Length(mm): 125

Width(mm): 125

Phm Type: C

Height(mm): 0

Photometric Results

Lumens(lm): 2161.79, Efficiency(%): 71.46% , Luminous Efficacy(lm/W): 87.88

Central intensity(cd): 1880.059, Maximum intensity(cd): 1930.038

Angle of maximum intensity: C=0.0 γ =13.0


Beam angle of C0 plane : 68.33


Average BeamAngle(IEC 61341): 68.33

Equipment: equipamento lumini
Temperature(°C): 25.0


Date: 1/19/2024
Humidity(%): 55.0%

Operator: 01
Distance(m): 6.90

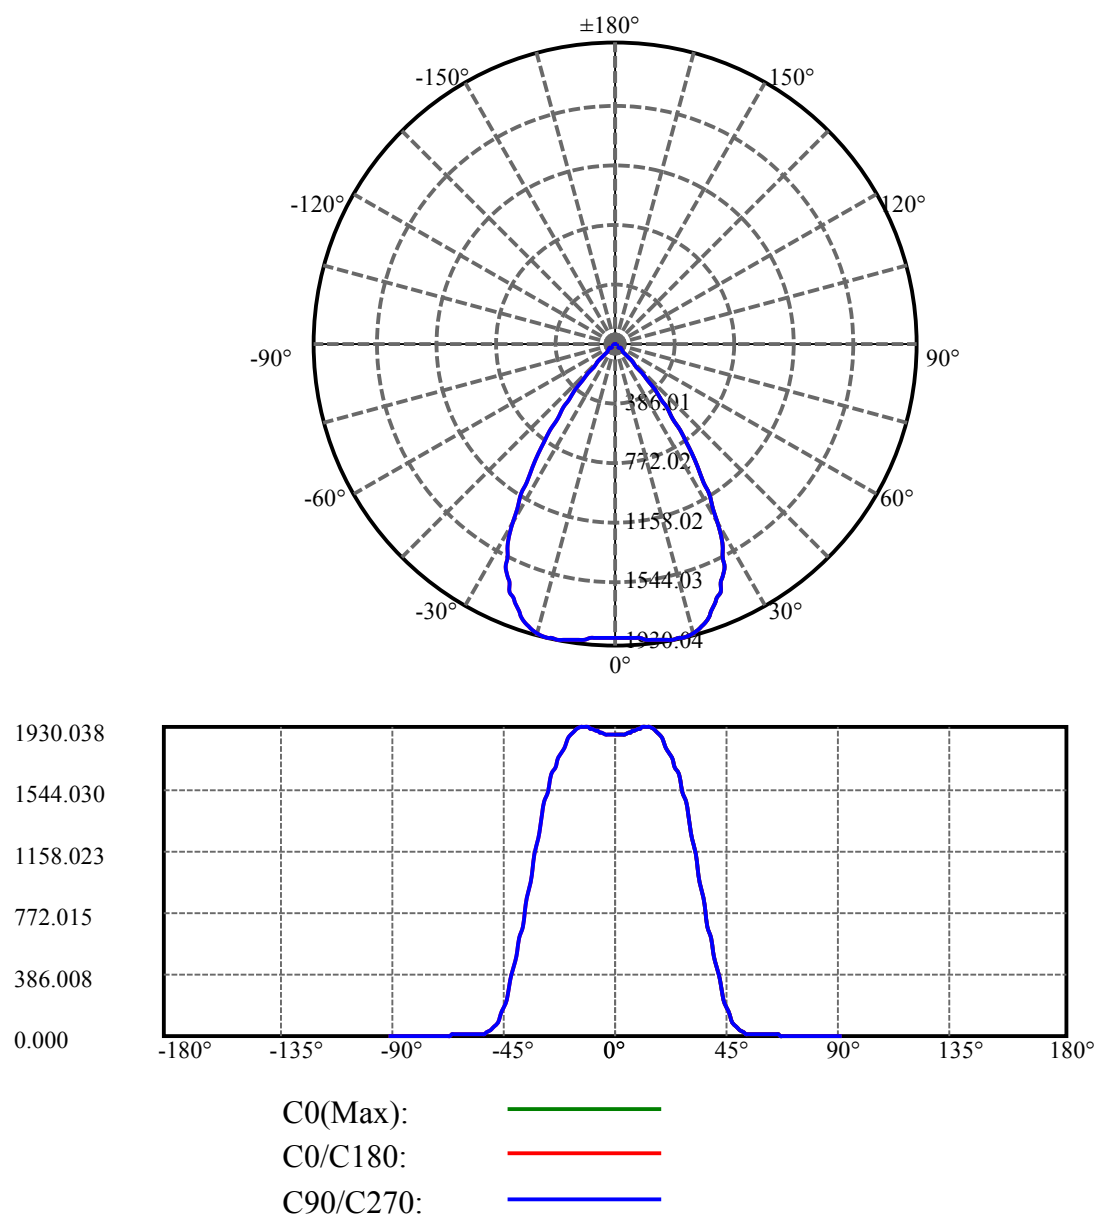

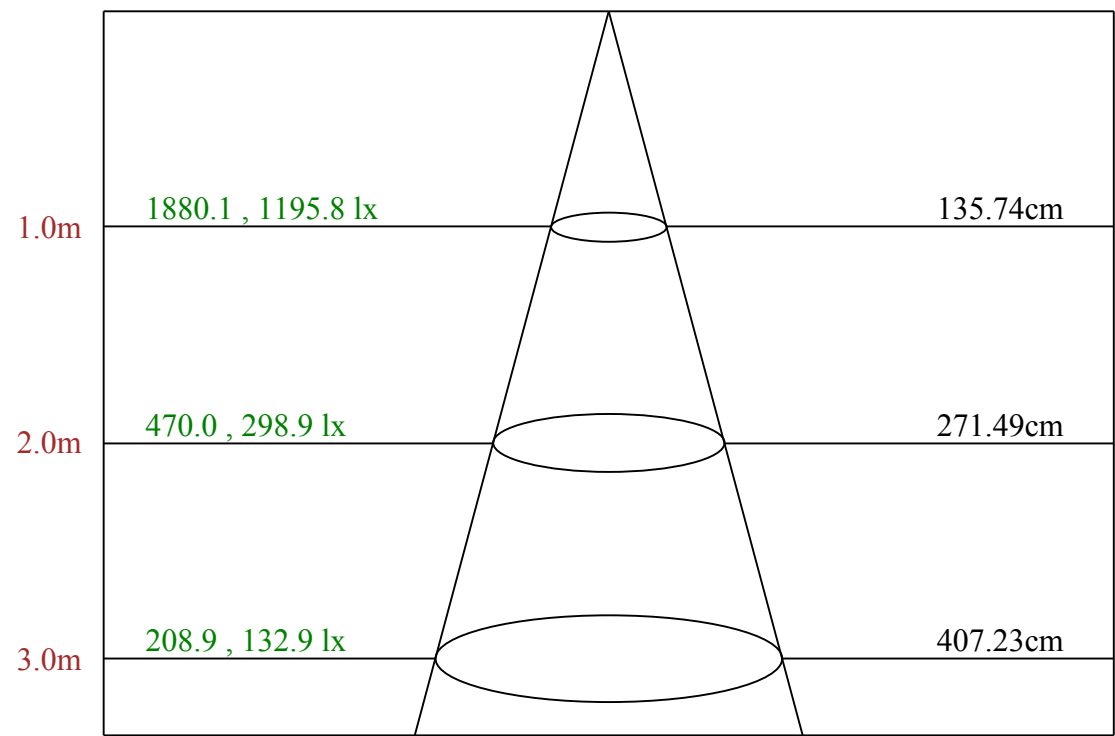

Max , Ave Beam angle of C0 plane 68.33

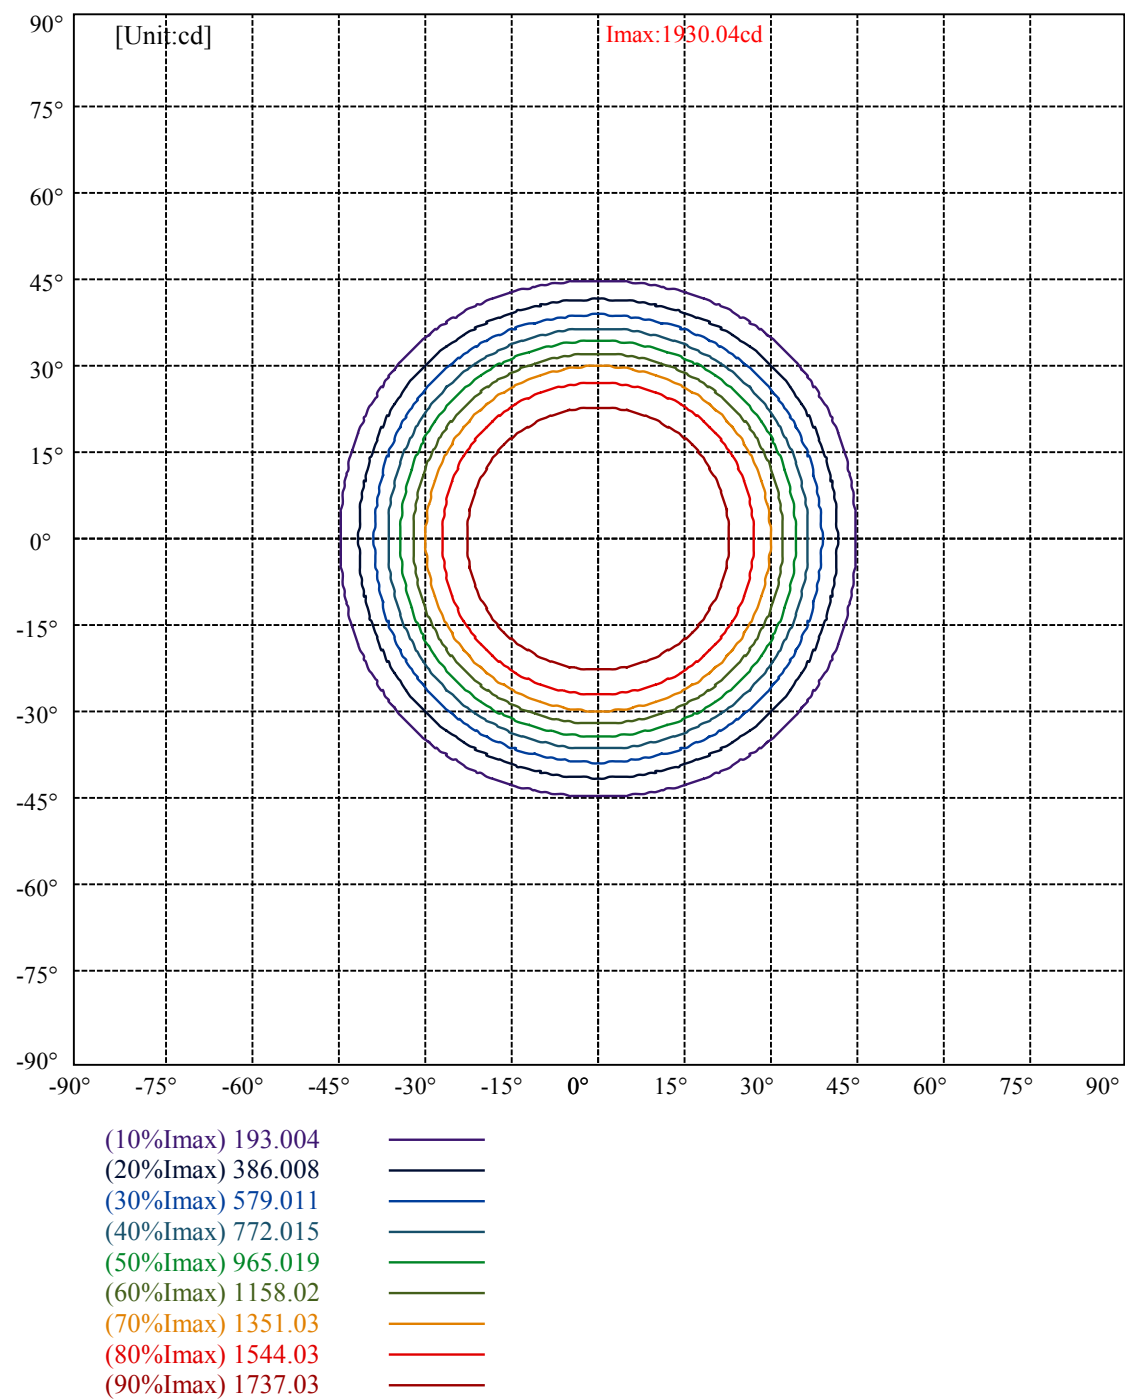

Luminance Limiting Curve(no luminous side)

Appendix Page: 5 Total:6

Luminance Table


γ	45	50	55	60	65	70	75	80	85
C0	13910	3078	913	898	928	1051	1319	1882	3636
C45	13910	3078	913	898	928	1051	1319	1882	3636
C90	13910	3078	913	898	928	1051	1319	1882	3636

L(Hor)(65)	L(Ver)(65)	L45(65)	L(Hor)(75)	L(Ver)(75)	L45(75)	L(Hor)(85)	L(Ver)(85)	L45(85)
928	928	928	1319	1319	1319	3636	3636	3636

Glare Table

Glare	Quality	Service Values Illuminance(lx)							
1.15	A	2000	1000	500	<=300				
1.5	B		2000	1000	500	<=300			
1.85	C			2000	1000	500	<=300		
2.2	D				2000	1000	500	<=300	
2.55	E					2000	1000	500	<=300
		a	b	c	d	e	f	g	h

Luminance Limiting Curve

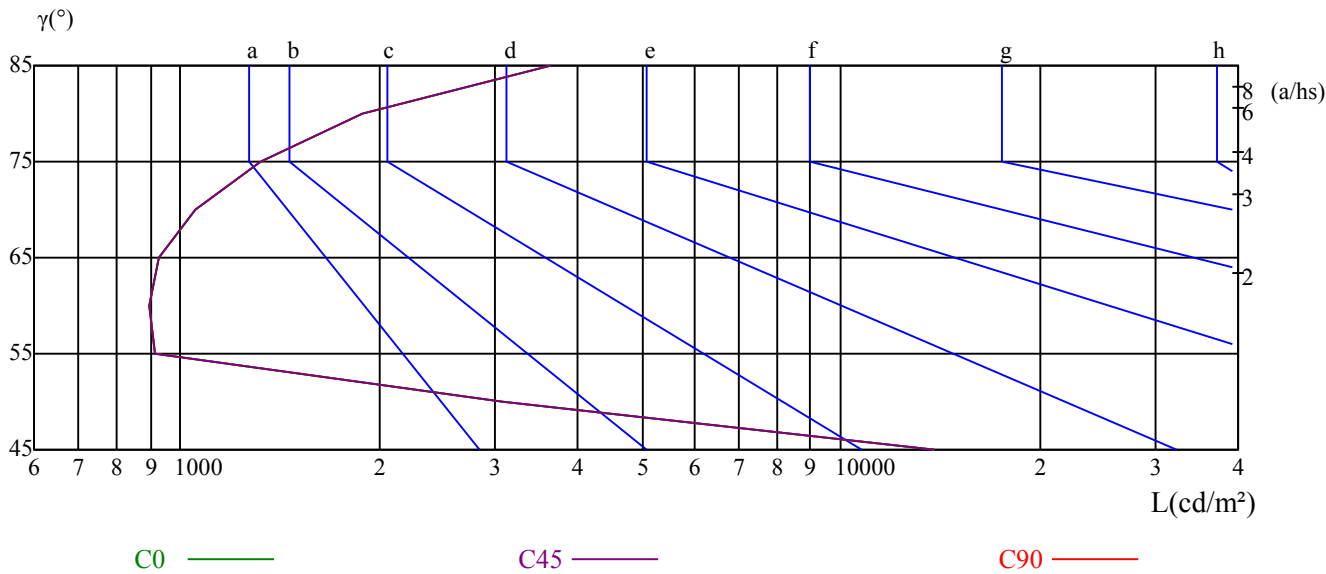


Illumination assessment according UGR											
Rf of Ceiling	70	70	50	50	30	70	70	50	50	30	
Rf of Wall	50	30	50	30	30	50	30	50	30	30	
Rf of Floor	20	20	20	20	20	20	20	20	20	20	
Room dimensions		Viewed crosswise					Viewed endwise				
X	Y										
2H	2H	20.33	21.32	20.70	21.63	21.95	19.88	20.86	20.24	21.18	21.49
	3H	20.14	21.01	20.52	21.35	21.69	19.68	20.56	20.07	20.89	21.24
	4H	20.04	20.85	20.44	21.20	21.57	19.59	20.39	19.99	20.75	21.12
	6H	19.97	20.70	20.38	21.08	21.48	19.52	20.25	19.94	20.63	21.03
	8H	19.90	20.61	20.33	20.99	21.40	19.46	20.16	19.88	20.55	20.95
	12H	19.86	20.52	20.28	20.92	21.34	19.41	20.08	19.84	20.47	20.89
4H	2H	20.03	20.83	20.43	21.19	21.55	19.57	20.38	19.97	20.73	21.10
	3H	19.79	20.46	20.22	20.86	21.28	19.34	20.01	19.77	20.41	20.83
	4H	19.73	20.31	20.17	20.73	21.18	19.28	19.86	19.72	20.28	20.73
	6H	19.62	20.13	20.09	20.58	21.03	19.17	19.68	19.64	20.13	20.59
	8H	19.58	20.06	20.07	20.51	20.99	19.14	19.61	19.63	20.07	20.55
	12H	19.57	20.01	20.06	20.46	20.98	19.14	19.57	19.63	20.03	20.55
8H	4H	19.53	20.01	20.02	20.47	20.94	19.09	19.56	19.57	20.02	20.49
	6H	19.42	19.81	19.93	20.29	20.80	18.98	19.37	19.49	19.85	20.36
	8H	19.45	19.77	19.98	20.30	20.79	19.01	19.34	19.55	19.86	20.36
	12H	19.47	19.72	20.01	20.24	20.76	19.04	19.30	19.59	19.81	20.34
12H	4H	19.48	19.92	19.97	20.37	20.89	19.04	19.47	19.53	19.93	20.45
	6H	19.41	19.74	19.95	20.26	20.76	18.97	19.30	19.51	19.82	20.32
	8H	19.41	19.66	19.95	20.18	20.70	18.98	19.23	19.52	19.75	20.27
Variation with the observer position at spacings:											
S = 1.0H		4.7/-14.5					4.7/-14.5				
S = 1.5H		7.4/-12.4					7.4/-12.4				
S = 2.0H		9.3/-10.8					9.3/-10.8				
Standard tables:		BK0					BK0				
Uncorrected UGR		0.1					0.1				

依据CIE Publ. 117 计算 UGR, S/H = 0.25

downloaded

downloaded sm r série 2 c
downloaded md r série 2 c

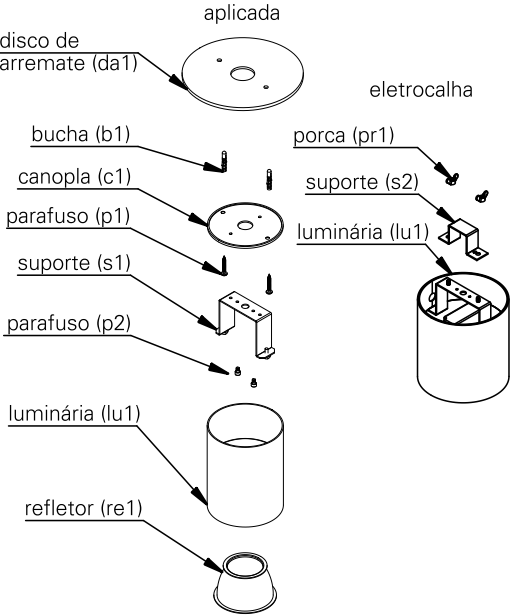

atenção

leia atentamente todas as instruções relacionadas ao seu produto antes de utilizá-lo.

antes de iniciar a instalação, certifique-se que a energia elétrica esteja desligada.

não são permitidas modificações no produto, esse deve atender à finalidade para a qual foi projetado e ser utilizado de acordo com as especificações técnicas.

em caso de dúvidas, entre em contato com o fabricante.

especificações técnicas

fonte de luz
módulo led integrado (incluso)

índice de proteção
IP20 - luminária para uso interno

peso
downloaded sm r série 2 c - 0,6 kg
downloaded md r série 2 c - 1,0 kg

cuidados com o produto
o produto deve ser manuseado com cuidado para evitar riscos e deformações.

para limpeza, utilize detergente neutro e um pano de algodão macio. finalize com um pano de algodão seco.

instalação

conteúdo da embalagem
1 luminária
1 disco de arremate
2 parafusos atarrachantes
2 parafusos sextavados

ferramentas necessárias
chave philips
fita de autofusão
furadeira

informações importantes
para a instalação, lave as mãos e seque as mãos, use luvas descartáveis.


antes de iniciar a instalação, certifique-se que a energia elétrica esteja desligada.

retire a luminária da embalagem com cuidado e apoie-o em uma superfície limpa e seca.


instalação passo a passo

pendente


1. retire o refletor (re1) da luminária (lu1).

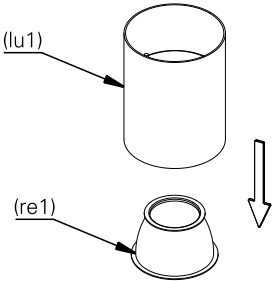


2. utilize os parafusos (p1) para fixar a canopla* (c1) na laje.

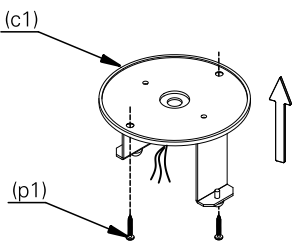


3. faça a ligação elétrica. isole os fios separadamente com fita isolante. repita a operação envolvendo o conjunto dos fios, vedando completamente a emenda.

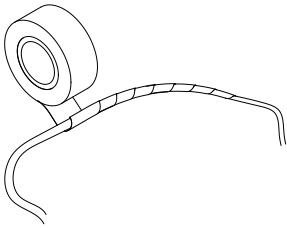


4. encaixe a luminária (lu1) no suporte (s1). gire a luminária (lu1) para travar e em seguida aperte os parafusos do suporte.

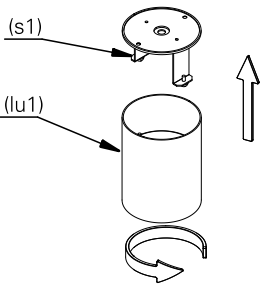

5. encaixe o refletor (re1) da luminária (lu1).

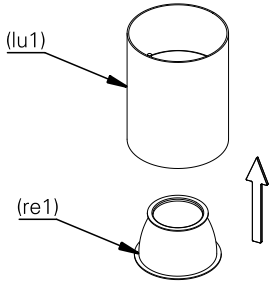

6. a luminária após instalada deverá ficar como ilustrado na imagem. ligue a rede elétrica e teste o seu funcionamento.

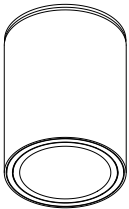


instalação passo a passo


eletrocalha

lumini


1. *em caso de fixação na caixa 4x2, utilize o disco de arremate (da1) para a versão downled c sm r.

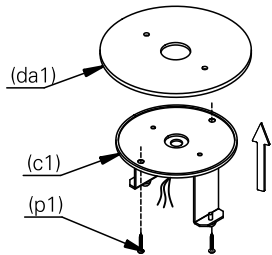


2. faça a ligação elétrica. isole os fios separadamente com fita isolante.
repita a operação envolvendo o conjunto, vedando completamente a emenda.

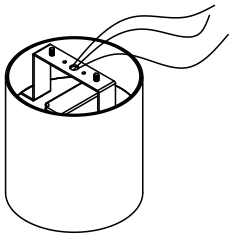

3. apóie o suporte (s2) na eletrocalha.

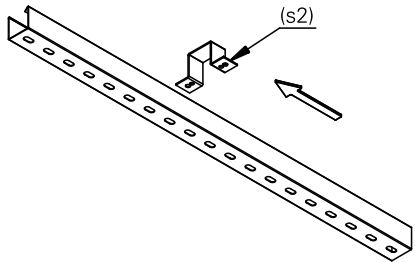

4. utilize a porca (pr1) para fixar a luminária (lu1).

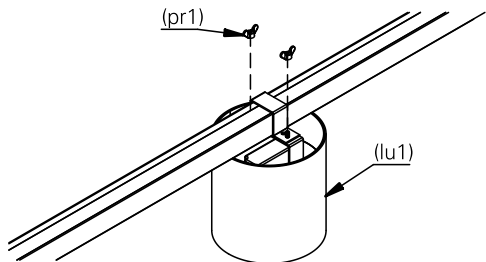

5. a luminária após instalada deverá ficar como ilustrado na imagem.
ligue a rede elétrica e teste o seu funcionamento.

