



hang 180 c

linha de luminárias composta por perfis de alumínio para iluminação direta – com módulos darklight – e/ou indireta – com difusor. disponível em 2 tamanhos, em versões pendente e aplicada, esta linha é ideal para iluminação de bancadas e estações de trabalho.

informações técnicas

fonte de luz
LED integrado

IRC
alto índice de reprodução de cor (irc>90 | r9>60)

vida útil
50.000h

potência (W), facho, temperatura de cor (K),
fluxo nominal (lm nominal), fluxo útil (lm útil)

W		K	lm nominal	lm útil
24	c	2700		
24	m	2700		
24	a	2700		
24	c	3000	3x715	3x555
24	m	3000	3x715	3x622
24	a	3000	3x715	3x532
24	c	4000		
24	m	4000		
24	a	4000		


equipamentos
LED line driver 12V (incluso, dentro do produto)

controle
on/off

instalação
forro de gesso
laje
marcenaria

IP
20

dimensões

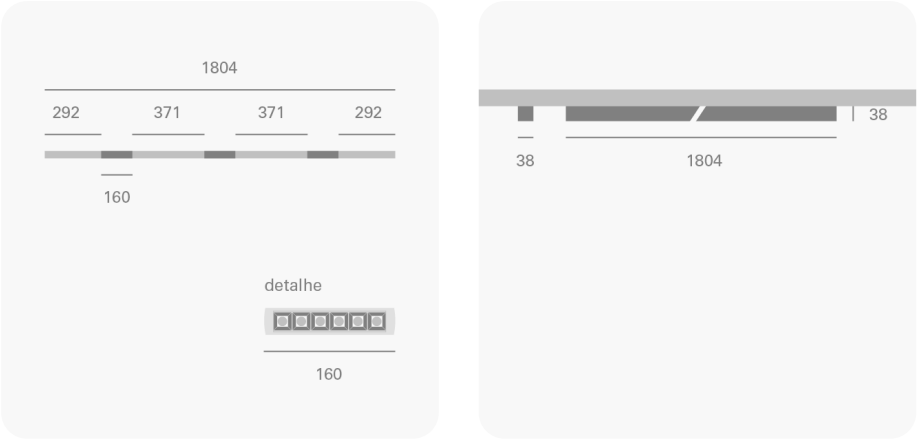

acabamentos e cores

cores



cinza médio



preto txt



corten



grafite txt



branco txt



cinza areia



titânio

vista lateral

dimensões em milímetros

hang 180 c

folha
1/1

escala
1:15


data
25/04/2025

desenhista
joao ferreira

aprovação
edmilson

revisões



25/04/2025

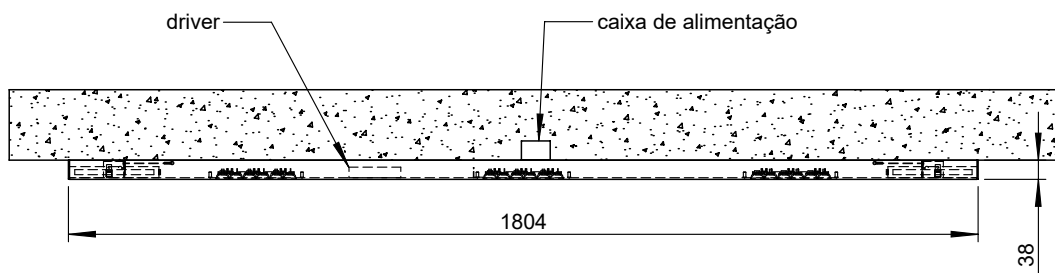

vista inferior

dimensões em milímetros

para maiores informações,
consulte a área técnica
produto@lumini.com.br

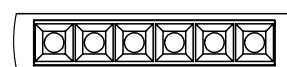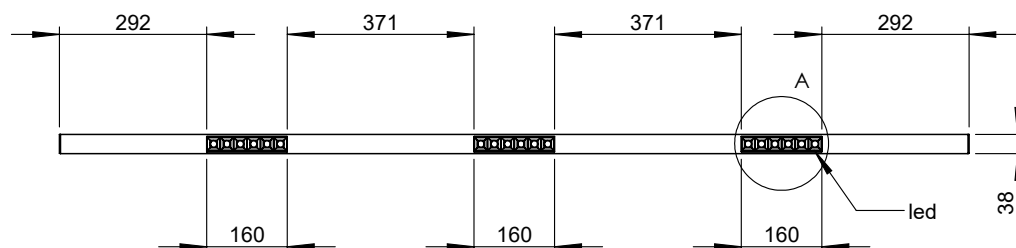

DETALHE A
ESCALA 1 : 5



lumini Solucoes em Iluminacao LTDA
www.lumini.com.br
Email:laboratorio@lumini.com.br
Tel:+55 11 3437-5555 Fax:+55 11 3437-5555
Address:Rua Ferreira Viana, 716 - Socorro - São Paulo/SP

lumini

LumCAT:

Luminaire: mini track darklight serie 3 fa

LampCAT: modulo led 8W 30K irc 90

Ballast type:

Report No:

Voltage(V): 127.0000

Test No:

Current(A): 0.1730

Number of Lamps: 1

Power (W): 9.9600

Lamp flux(lm): 716.0

PF: 0.4500

Length(mm): 160

Width(mm): 25

Phm Type: C

Height(mm): 0

Photometric Results

Lumens(lm): 532.32, Efficiency(%): 74.35% , Luminous Efficacy(lm/W): 53.45

Central intensity(cd): 630.356, Maximum intensity(cd): 639.628

Angle of maximum intensity: $C=0.0$ $\gamma=7.0$


Beam angle of C0 plane : 54.47


Aveage BeamAngle(IEC 61341):54.47

Equipment: equipamento lumini
Temperature(°C): 25.5


Date: 7/24/2024
Humidity(%): 55.0%

Operator: 01
Distance(m): 6.90

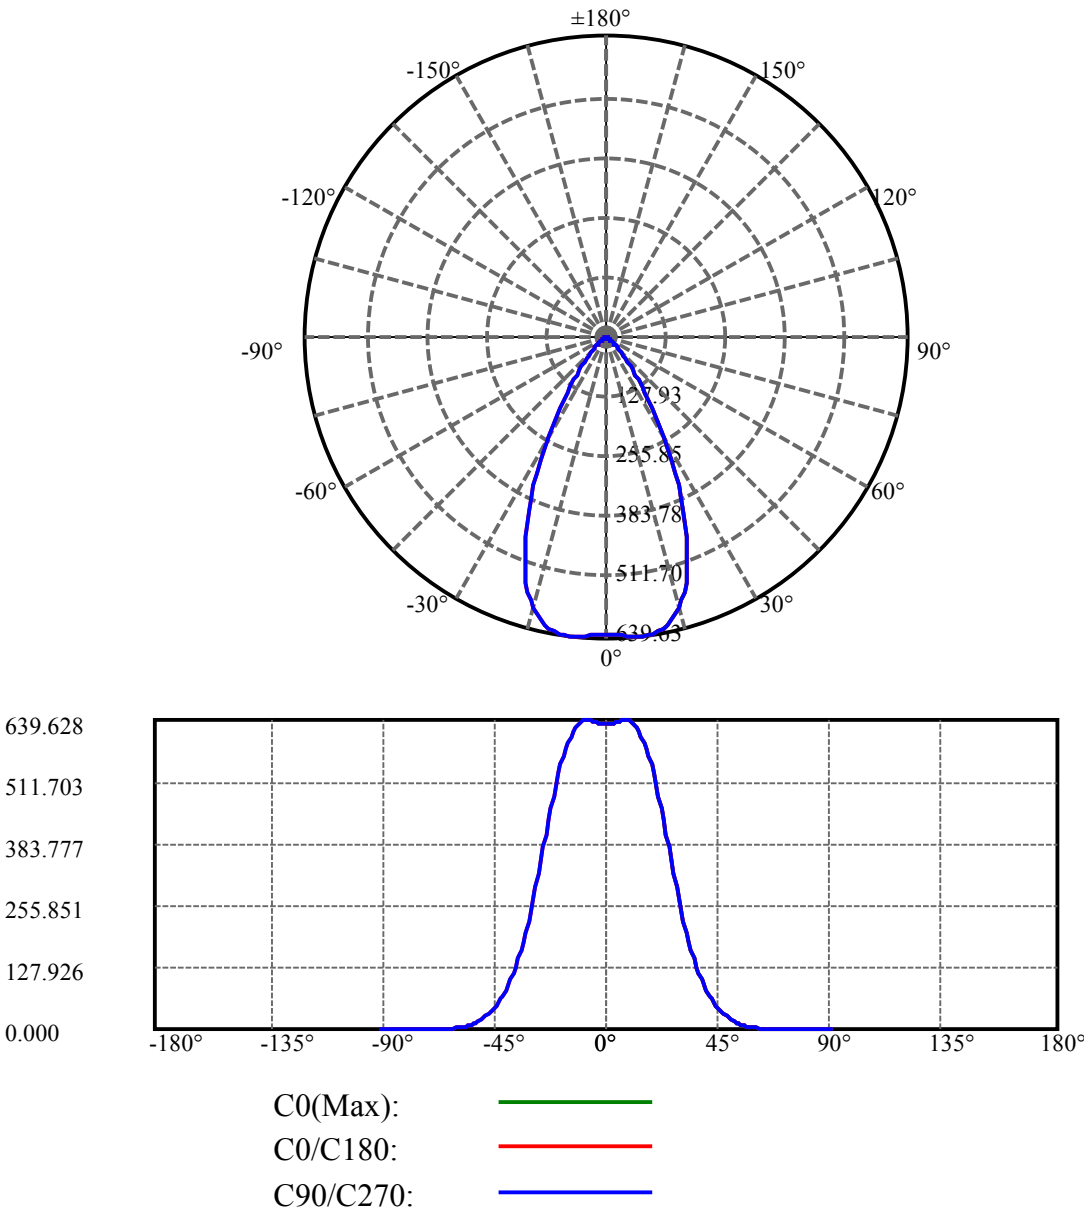

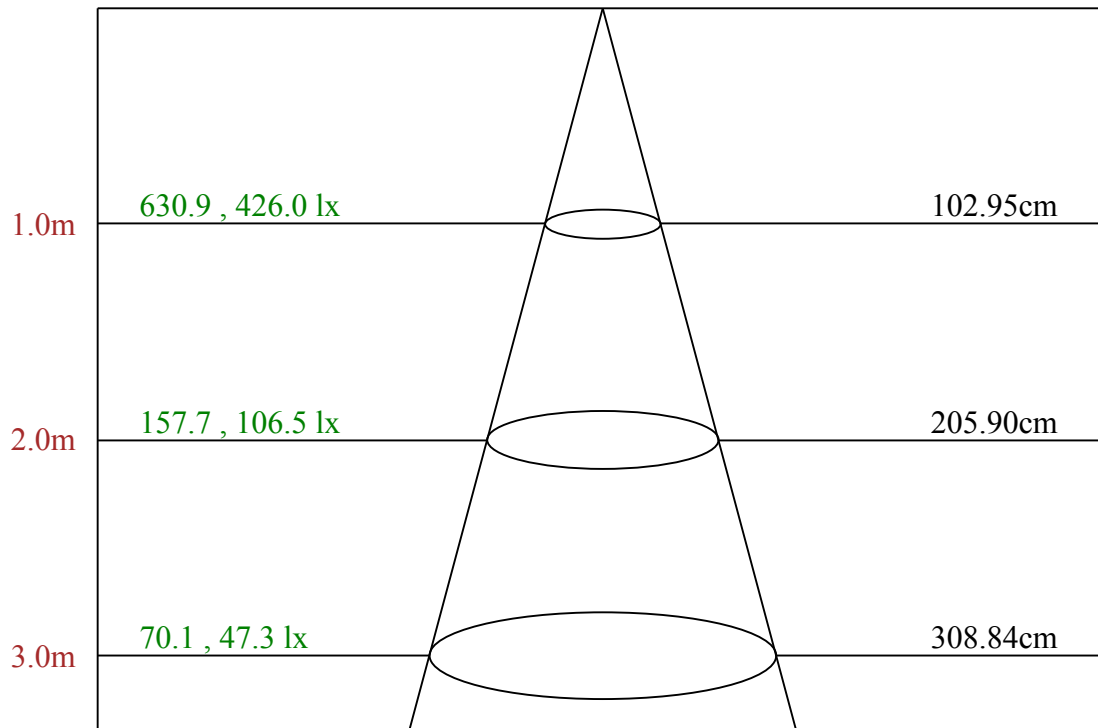

Max , Ave Beam angle of C0 plane 54.47

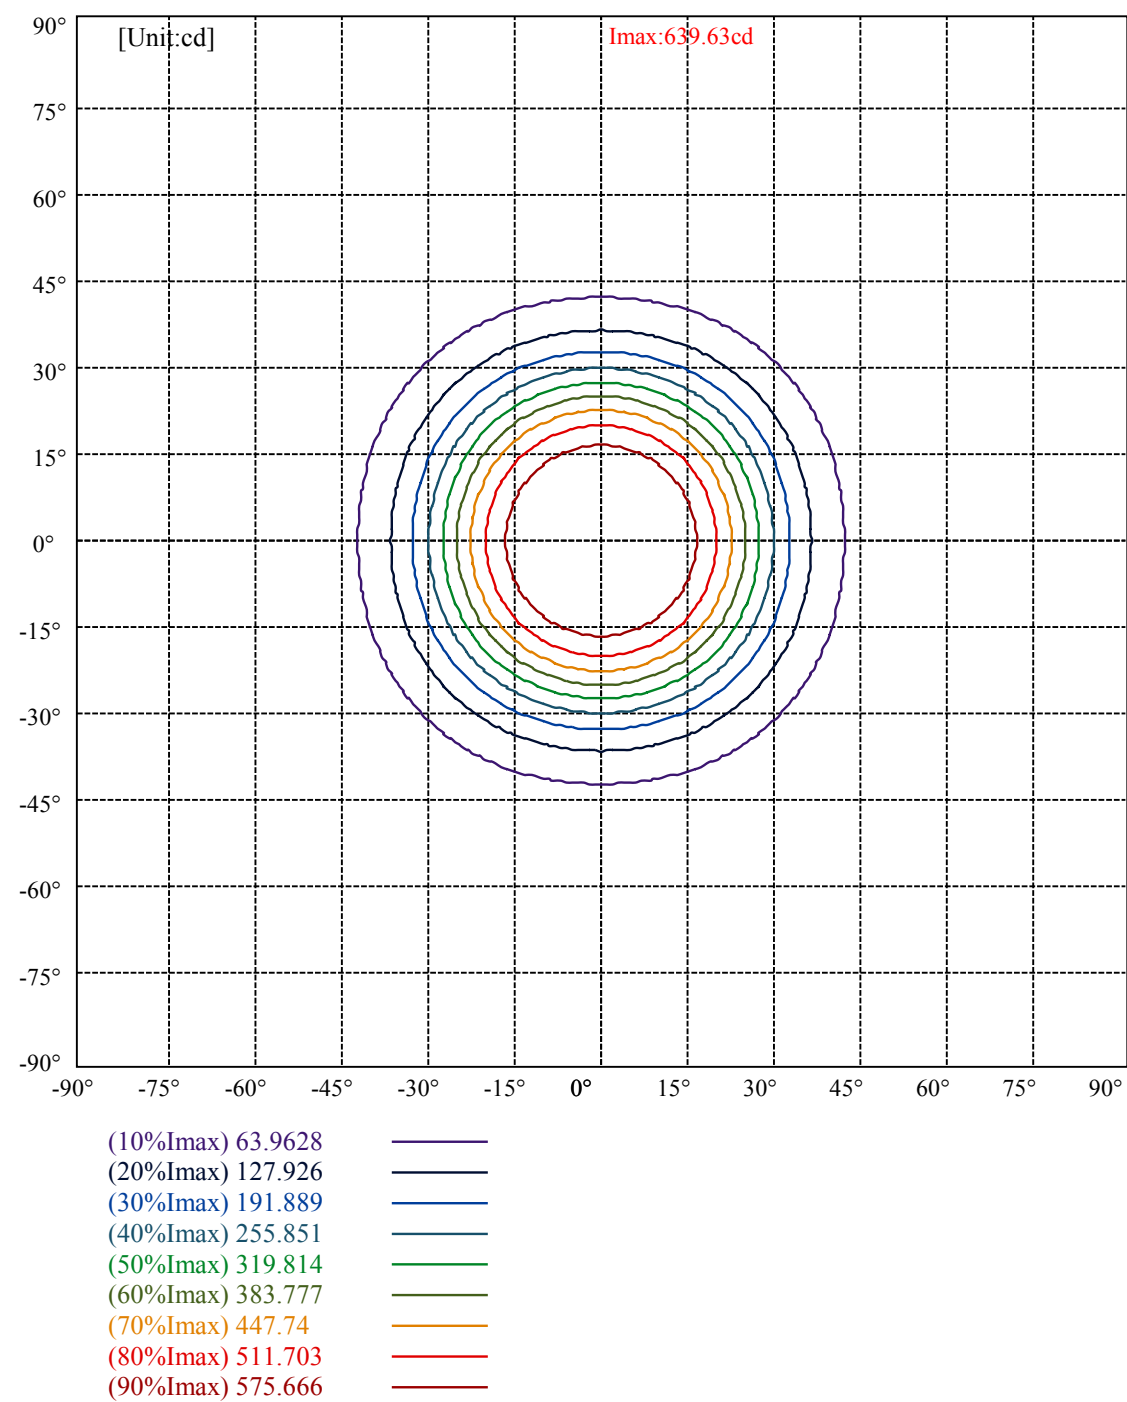

lumini

Luminance Limiting Curve(no luminous side)

Appendix Page: 5 Total:6

Luminance Table

γ	45	50	55	60	65	70	75	80	85
C0	14548	7476	2843	1071	810	940	1242	1816	3687
C45	14548	7476	2843	1071	810	940	1242	1816	3687
C90	14548	7476	2843	1071	810	940	1242	1816	3687


L(Hor)(65)	L(Ver)(65)	L45(65)	L(Hor)(75)	L(Ver)(75)	L45(75)	L(Hor)(85)	L(Ver)(85)	L45(85)
810	810	810	1242	1242	1242	3687	3687	3687

Glare Table

Glare	Quality	Service Values Illuminance(lx)							
1.15	A	2000	1000	500	≤ 300				
1.5	B		2000	1000	500	≤ 300			
1.85	C			2000	1000	500	≤ 300		
2.2	D				2000	1000	500	≤ 300	
2.55	E					2000	1000	500	≤ 300
		a	b	c	d	e	f	g	h

Luminance Limiting Curve

$\gamma(^{\circ})$

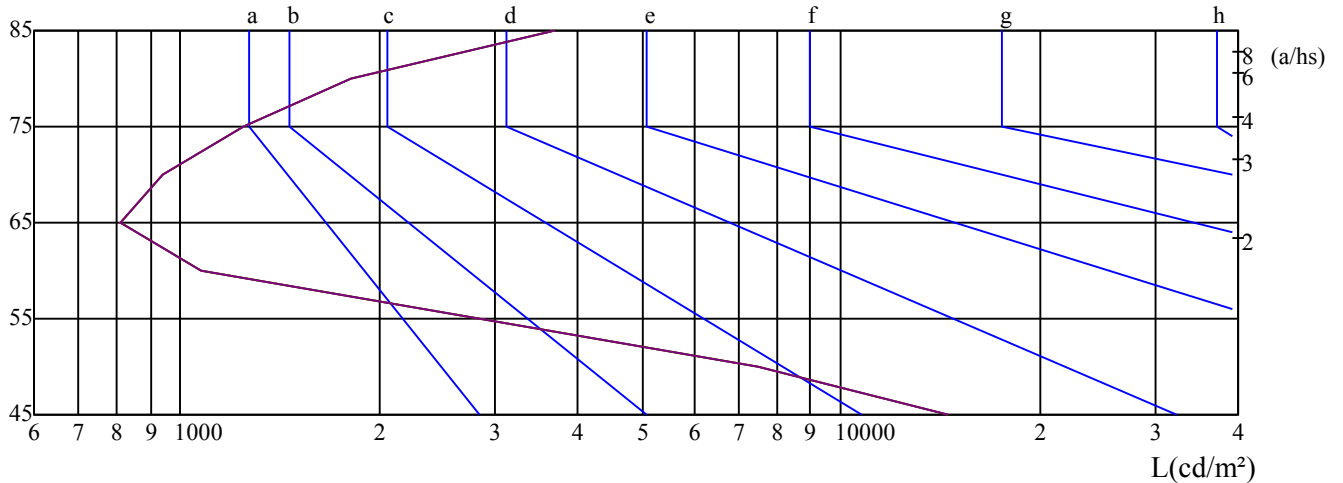

C0 —

C45 —

C90 —

Equipment: equipamento lumini
Temperature($^{\circ}$ C): 25.5

Date: 7/24/2024
Humidity(%): 55.0%

Operator: 01
Distance(m): 6.90

Illumination assessment according UGR											
Rf of Ceiling	70	70	50	50	30	70	70	50	50	30	
Rf of Wall	50	30	50	30	30	50	30	50	30	30	
Rf of Floor	20	20	20	20	20	20	20	20	20	20	
Room dimensions		Viewed crosswise					Viewed endwise				
X	Y										
2H	2H	17.07	18.07	17.44	18.38	18.69	17.02	18.02	17.39	18.33	18.64
	3H	16.89	17.77	17.27	18.10	18.45	16.84	17.72	17.22	18.05	18.40
	4H	16.80	17.62	17.20	17.97	18.34	16.75	17.57	17.15	17.92	18.29
	6H	16.75	17.49	17.17	17.87	18.27	16.71	17.45	17.13	17.83	18.23
	8H	16.71	17.42	17.13	17.81	18.21	16.67	17.38	17.09	17.77	18.17
	12H	16.70	17.37	17.12	17.76	18.18	16.66	17.33	17.09	17.73	18.15
4H	2H	16.78	17.60	17.18	17.95	18.32	16.74	17.55	17.14	17.90	18.27
	3H	16.57	17.25	16.99	17.64	18.06	16.52	17.20	16.95	17.59	18.01
	4H	16.53	17.11	16.96	17.53	17.98	16.48	17.07	16.92	17.49	17.94
	6H	16.45	16.97	16.93	17.42	17.87	16.42	16.93	16.89	17.38	17.84
	8H	16.46	16.93	16.94	17.39	17.87	16.42	16.90	16.91	17.36	17.83
	12H	16.51	16.95	17.00	17.40	17.92	16.49	16.93	16.98	17.38	17.90
8H	4H	16.34	16.82	16.83	17.28	17.76	16.30	16.78	16.79	17.24	17.71
	6H	16.29	16.69	16.80	17.16	17.68	16.26	16.65	16.76	17.13	17.64
	8H	16.38	16.71	16.91	17.23	17.73	16.35	16.68	16.89	17.21	17.70
	12H	16.51	16.77	17.05	17.28	17.80	16.49	16.75	17.04	17.27	17.79
12H	4H	16.30	16.74	16.79	17.19	17.71	16.26	16.70	16.75	17.15	17.67
	6H	16.30	16.63	16.83	17.15	17.65	16.27	16.60	16.80	17.12	17.62
	8H	16.37	16.63	16.91	17.15	17.67	16.35	16.60	16.89	17.12	17.64
Variation with the observer position at spacings:											
S = 1.0H		4.2/-9.4					4.2/-9.4				
S = 1.5H		6.8/-10.5					6.8/-10.5				
S = 2.0H		8.7/-9.0					8.7/-9.0				
Standard tables:		BK0					BK0				
Uncorrected UGR		-1.8					-1.8				

依据CIE Publ. 117 计算 UGR, S/H = 0.25



lumini Solucoes em Iluminacao LTDA
www.lumini.com.br
Email: laboratorio@lumini.com.br
Tel: +55 11 3437-5555 Fax: +55 11 3437-5555
Address: Rua Ferreira Viana, 716 - Socorro - São Paulo/SP

lumini

LumCAT:

Luminaire: mini track darklight serie 3 fc

LampCAT: modulo led 8W 30K irc 90

Ballast type:

Report No:

Voltage(V): 127.0000

Test No:

Current(A): 0.1730

Number of Lamps: 1

Power (W): 9.9500

Lamp flux(lm): 715.0

PF: 0.4500

Length(mm): 160

Width(mm): 25

Phm Type: C

Height(mm): 0

Photometric Results

Lumens(lm): 555.12, Efficiency(%): 77.64% , Luminous Efficacy(lm/W): 55.79

Central intensity(cd): 3082.843, Maximum intensity(cd): 3082.843

Angle of maximum intensity: $C=0.0$ $\gamma=0.0$



Beam angle of C0 plane : 19.38

Average BeamAngle(IEC 61341): 19.38


Equipment: equipamento lumini
Temperature(°C): 25.5

Date: 7/24/2024
Humidity(%): 55.0%

Operator: 01
Distance(m): 6.90

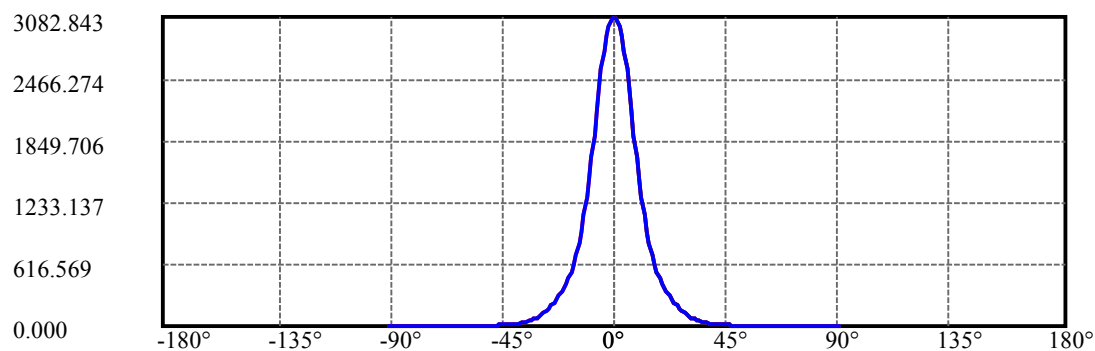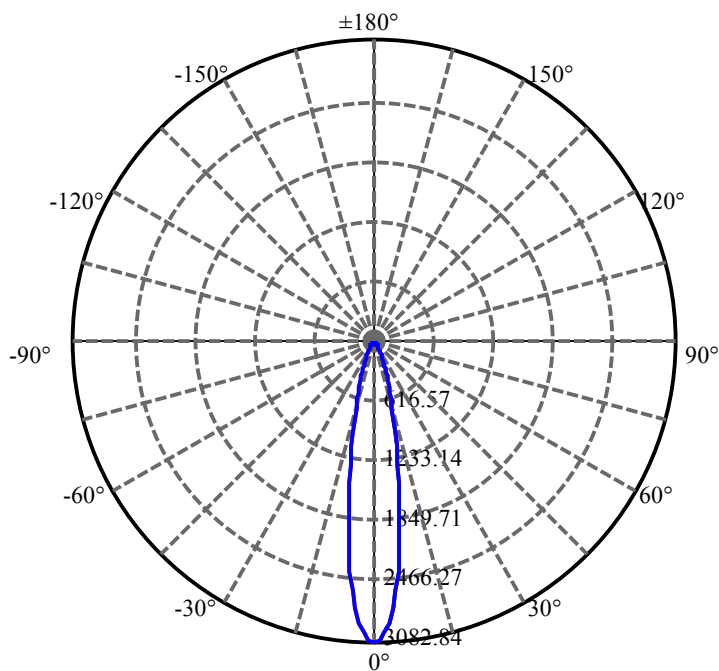


C0(Max):
C0/C180:
C90/C270:

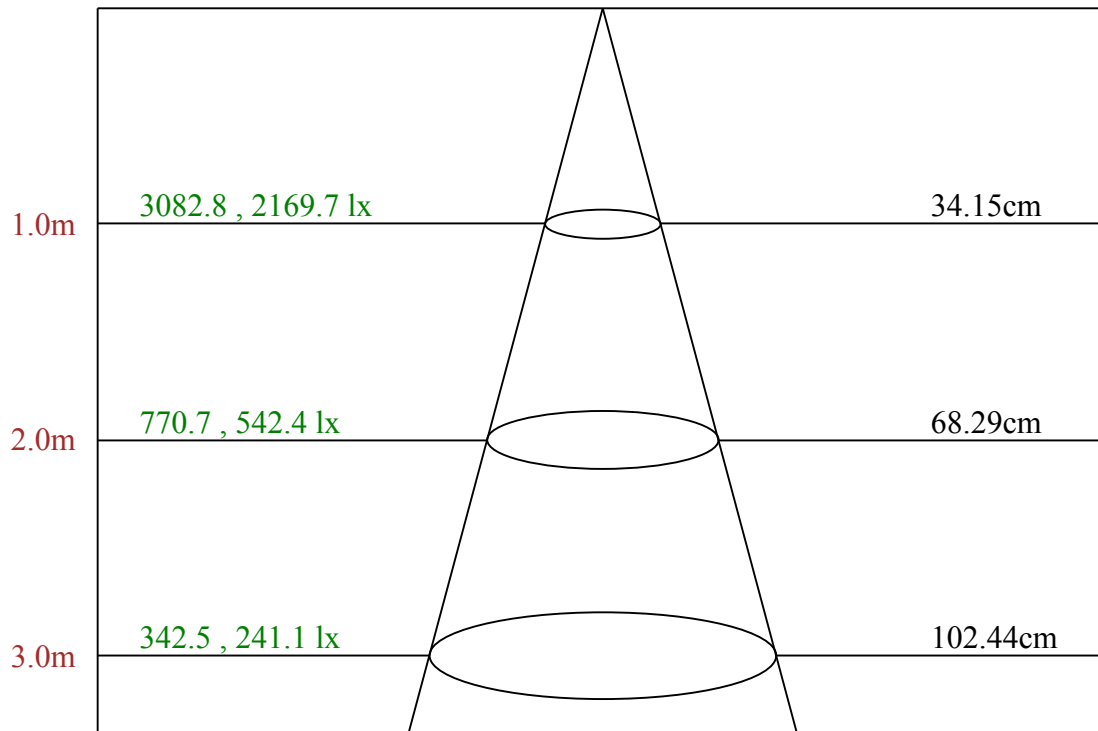

Max , Ave

Beam angle of C0 plane 19.38

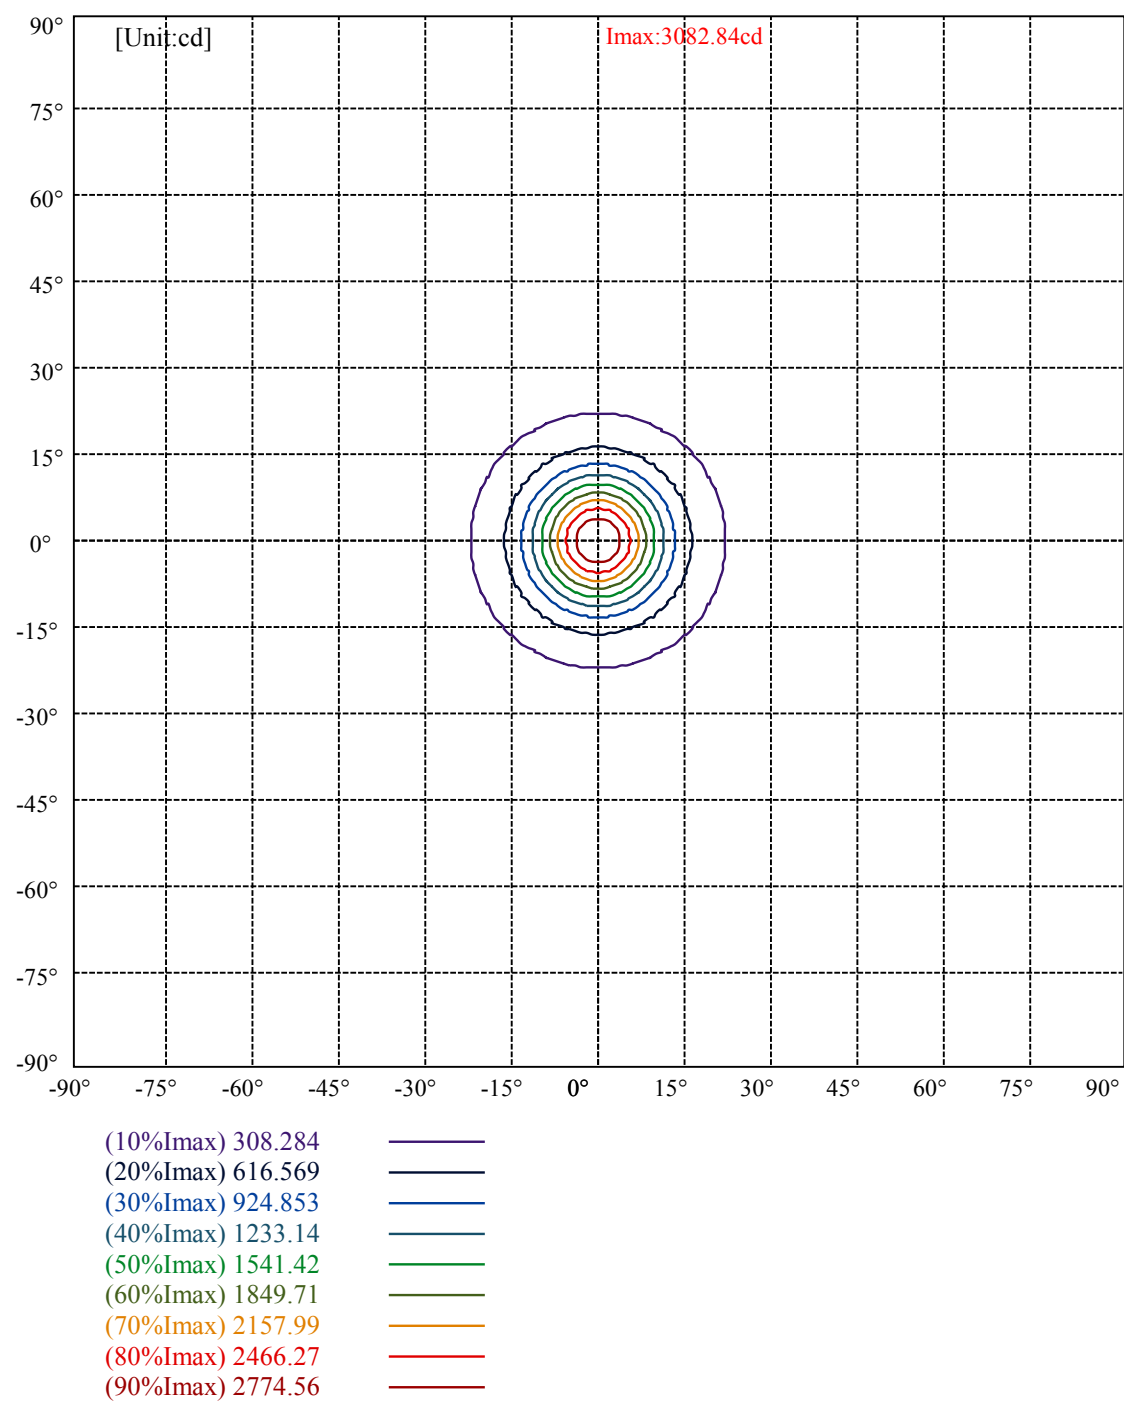

lumini

Luminance Limiting Curve(no luminous side)

Appendix Page: 5 Total:6

Luminance Table

γ	45	50	55	60	65	70	75	80	85
C0	3787	2551	1567	1131	951	1122	1472	2211	4336
C45	3787	2551	1567	1131	951	1122	1472	2211	4336
C90	3787	2551	1567	1131	951	1122	1472	2211	4336


L(Hor)(65)	L(Ver)(65)	L45(65)	L(Hor)(75)	L(Ver)(75)	L45(75)	L(Hor)(85)	L(Ver)(85)	L45(85)
951	951	951	1472	1472	1472	4336	4336	4336

Glare Table

Glare	Quality	Service Values Illuminance(lx)							
1.15	A	2000	1000	500	≤ 300				
1.5	B		2000	1000	500	≤ 300			
1.85	C			2000	1000	500	≤ 300		
2.2	D				2000	1000	500	≤ 300	
2.55	E					2000	1000	500	≤ 300
		a	b	c	d	e	f	g	h

Luminance Limiting Curve

$\gamma(^{\circ})$

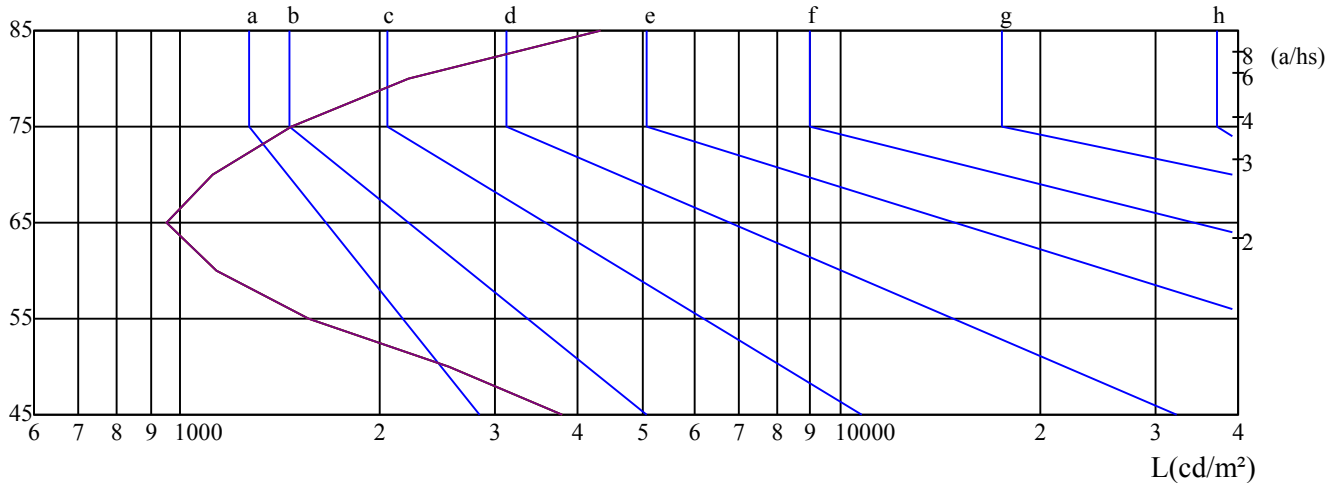

C0 —

C45 —

C90 —

Illumination assessment according UGR											
Rf of Ceiling		70	70	50	50	30	70	70	50	50	30
Rf of Wall		50	30	50	30	30	50	30	50	30	30
Rf of Floor		20	20	20	20	20	20	20	20	20	20
Room dimensions		Viewed crosswise					Viewed endwise				
X	Y										
2H	2H	8.38	9.30	8.74	9.61	9.93	9.00	9.92	9.36	10.23	10.55
	3H	8.45	9.27	8.84	9.61	9.95	9.04	9.86	9.42	10.19	10.54
	4H	8.64	9.40	9.05	9.76	10.12	9.19	9.95	9.59	10.30	10.67
	6H	9.10	9.79	9.52	10.17	10.57	9.59	10.29	10.01	10.66	11.06
	8H	9.47	10.13	9.89	10.51	10.92	9.92	10.58	10.34	10.97	11.38
	12H	10.00	10.63	10.43	11.02	11.44	10.42	11.05	10.85	11.44	11.86
4H	2H	8.20	8.96	8.60	9.31	9.68	8.80	9.56	9.20	9.91	10.28
	3H	8.38	9.01	8.81	9.41	9.83	8.93	9.56	9.35	9.96	10.38
	4H	8.78	9.33	9.22	9.75	10.20	9.27	9.81	9.70	10.24	10.69
	6H	9.48	9.96	9.95	10.42	10.87	9.89	10.38	10.37	10.83	11.29
	8H	10.07	10.52	10.56	10.98	11.45	10.44	10.88	10.92	11.34	11.82
	12H	10.87	11.28	11.36	11.74	12.26	11.21	11.62	11.70	12.07	12.60
8H	4H	8.88	9.33	9.37	9.79	10.27	9.33	9.78	9.82	10.24	10.71
	6H	9.88	10.24	10.39	10.72	11.24	10.23	10.60	10.74	11.08	11.59
	8H	10.74	11.05	11.28	11.57	12.07	11.05	11.35	11.58	11.87	12.37
	12H	11.83	12.06	12.38	12.58	13.10	12.10	12.33	12.65	12.85	13.38
12H	4H	8.94	9.35	9.43	9.80	10.33	9.37	9.78	9.86	10.24	10.76
	6H	10.09	10.39	10.63	10.92	11.42	10.42	10.73	10.96	11.25	11.75
	8H	11.04	11.27	11.58	11.78	12.31	11.31	11.55	11.86	12.06	12.59
Variation with the observer position at spacings:											
S = 1.0H		4.0/-3.8					4.0/-3.8				
S = 1.5H		5.6/-3.0					5.6/-3.0				
S = 2.0H		6.5/-2.4					6.5/-2.4				
Standard tables:		BK4					BK4				
Uncorrected UGR		-7.0					-7.0				

依据CIE Publ. 117 计算 UGR, S/H = 0.25



lumini Solucoes em Iluminacao LTDA
www.lumini.com.br
Email: laboratorio@lumini.com.br
Tel: +55 11 3437-5555 Fax: +55 11 3437-5555
Address: Rua Ferreira Viana, 716 - Socorro - São Paulo/SP

lumini

LumCAT:

Luminaire: mini track darklight serie 3 fm

LampCAT: modulo led 8W 30K irc 90

Ballast type:

Report No:

Voltage(V): 127.0000

Test No:

Current(A): 0.1730

Number of Lamps: 1

Power (W): 9.9800

Lamp flux(lm): 715.0

PF: 0.9990

Length(mm): 160

Width(mm): 25

Phm Type: C

Height(mm): 0

Photometric Results

Lumens(lm): 621.65, Efficiency(%): 86.94% , Luminous Efficacy(lm/W): 62.29

Central intensity(cd): 2072.511, Maximum intensity(cd): 2072.511

Angle of maximum intensity: $C=0.0$ $\gamma=0.0$



Beam angle of C0 plane : 30.76

Average BeamAngle(IEC 61341): 30.76


Equipment: equipamento lumini
Temperature(°C): 25.5

Date: 7/30/2024
Humidity(%): 55.0%

Operator: 01
Distance(m): 6.90

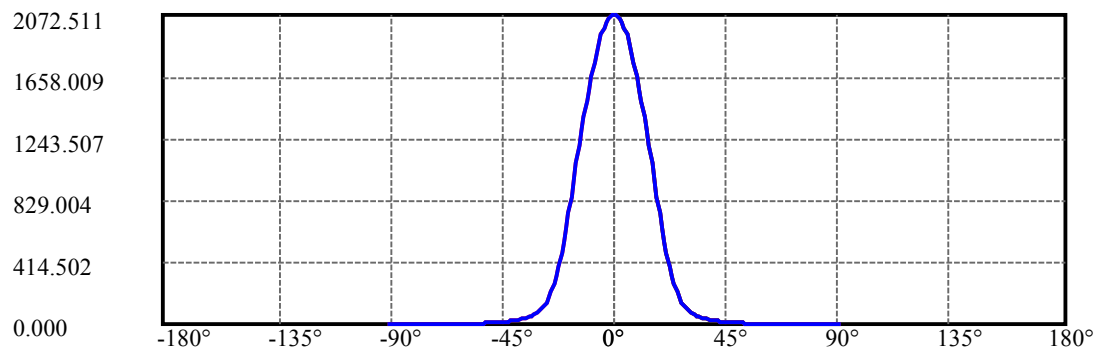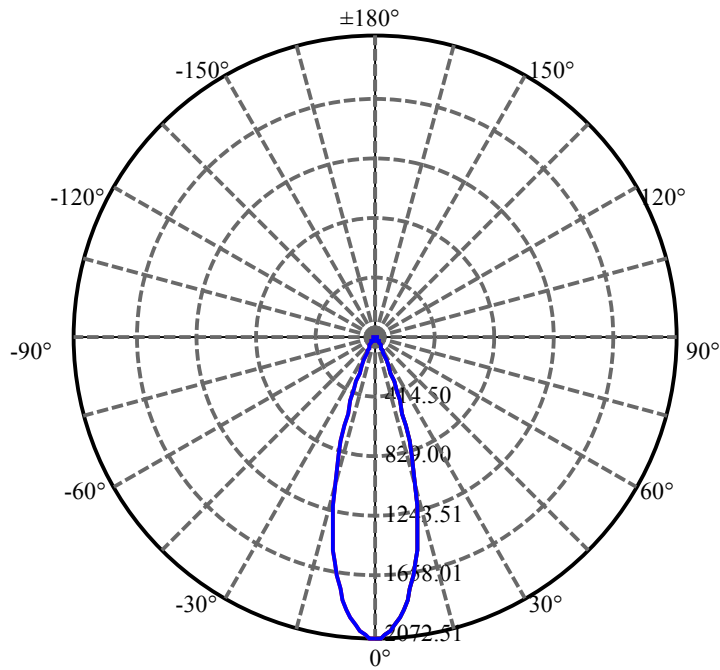


C0(Max):
C0/C180:
C90/C270:

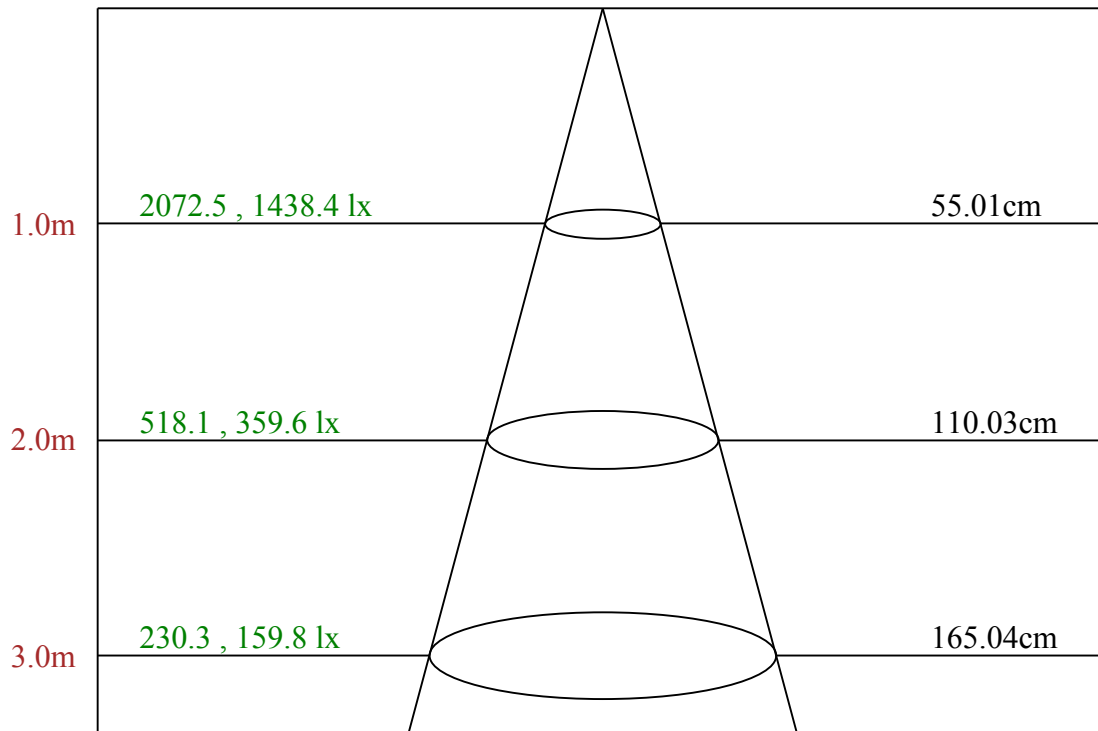

Max , Ave

Beam angle of C0 plane 30.76

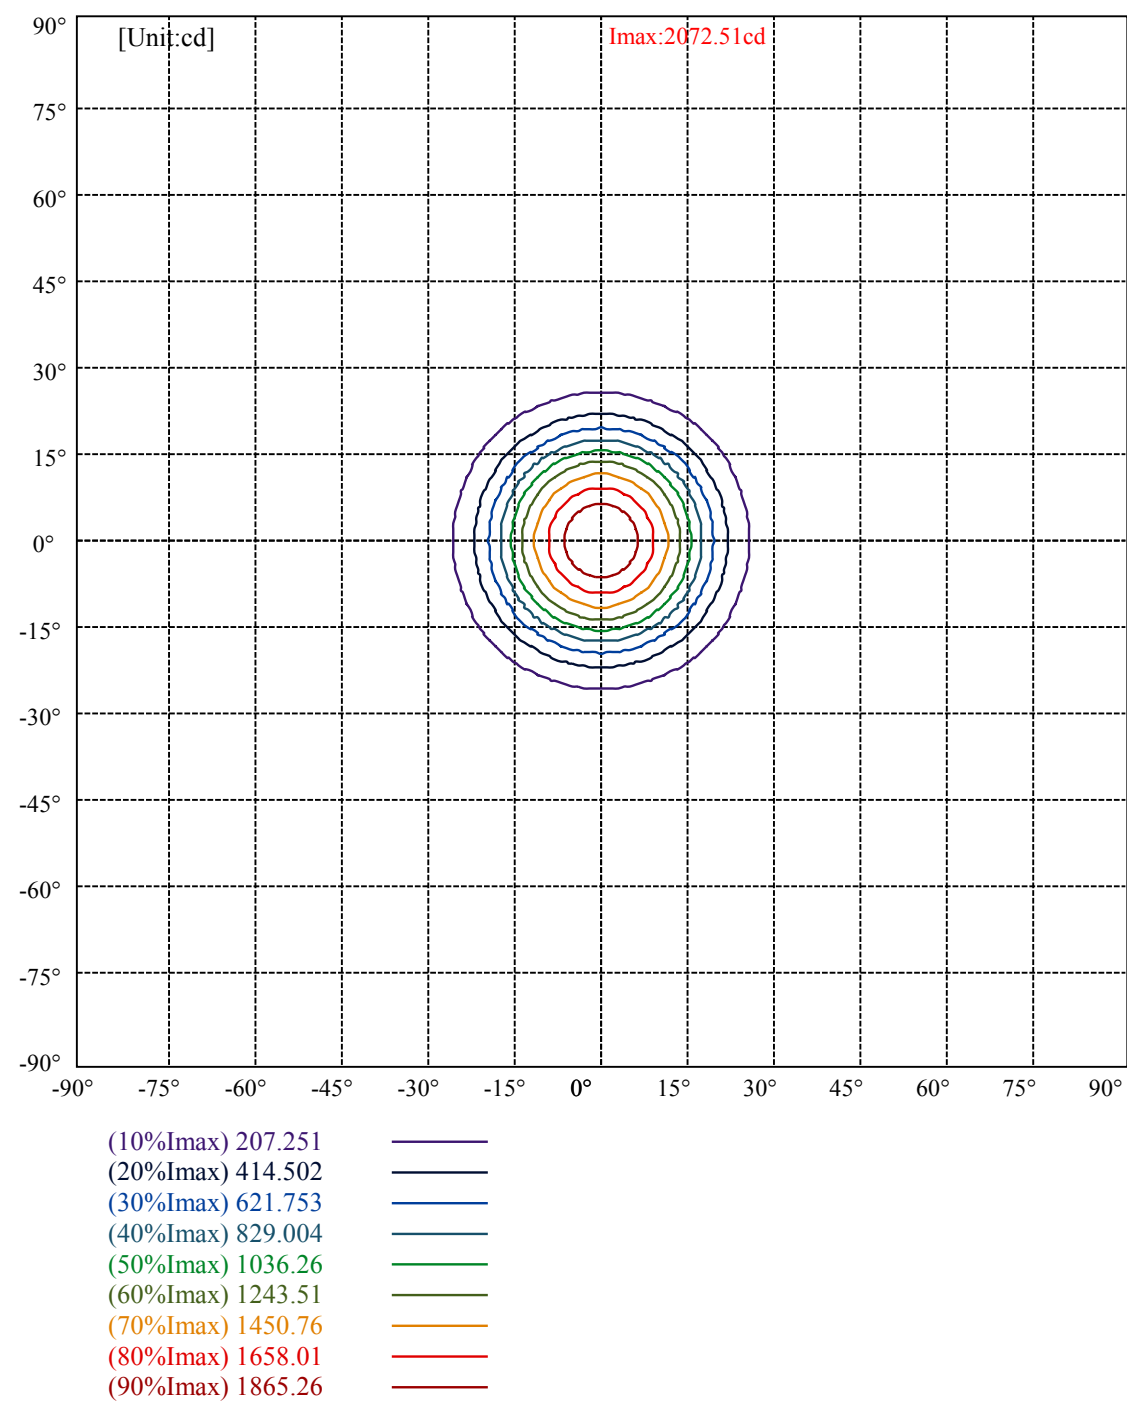

lumini

Luminance Limiting Curve(no luminous side)

Appendix Page: 5 Total:6

Luminance Table

γ	45	50	55	60	65	70	75	80	85
C0	4936	3000	1785	1220	1141	1357	1794	2639	5258
C45	4936	3000	1785	1220	1141	1357	1794	2639	5258
C90	4936	3000	1785	1220	1141	1357	1794	2639	5258


L(Hor)(65)	L(Ver)(65)	L45(65)	L(Hor)(75)	L(Ver)(75)	L45(75)	L(Hor)(85)	L(Ver)(85)	L45(85)
1141	1141	1141	1794	1794	1794	5258	5258	5258

Glare Table

Glare	Quality	Service Values Illuminance(lx)							
1.15	A	2000	1000	500	≤ 300				
1.5	B		2000	1000	500	≤ 300			
1.85	C			2000	1000	500	≤ 300		
2.2	D				2000	1000	500	≤ 300	
2.55	E					2000	1000	500	≤ 300
		a	b	c	d	e	f	g	h

Luminance Limiting Curve

$\gamma(^{\circ})$

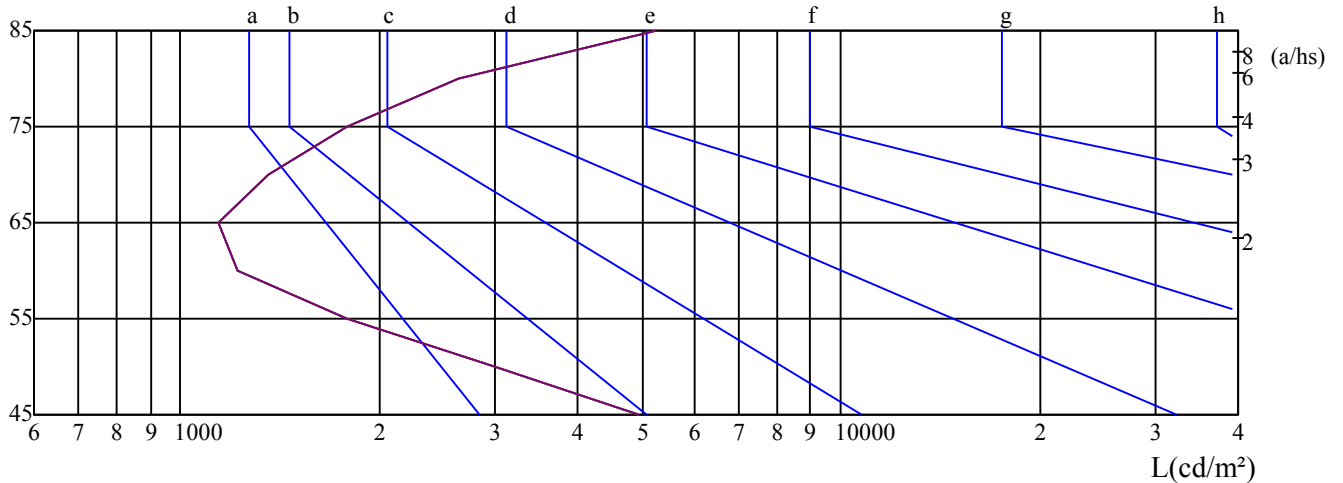

C0 ———

C45 ———

C90 ———

Equipment: equipamento lumini
Temperature($^{\circ}$ C): 25.5

Date: 7/30/2024
Humidity(%): 55.0%

Operator: 01
Distance(m): 6.90

Illumination assessment according UGR											
Rf of Ceiling	70	70	50	50	30	70	70	50	50	30	
Rf of Wall	50	30	50	30	30	50	30	50	30	30	
Rf of Floor	20	20	20	20	20	20	20	20	20	20	
Room dimensions		Viewed crosswise					Viewed endwise				
X	Y										
2H	2H	8.91	9.83	9.27	10.14	10.46	8.82	9.75	9.19	10.06	10.38
	3H	9.02	9.85	9.41	10.19	10.53	8.93	9.75	9.32	10.09	10.44
	4H	9.28	10.04	9.68	10.39	10.76	9.16	9.92	9.56	10.28	10.65
	6H	9.82	10.51	10.24	10.89	11.29	9.68	10.37	10.09	10.75	11.15
	8H	10.24	10.90	10.66	11.29	11.70	10.07	10.74	10.50	11.12	11.53
	12H	10.85	11.48	11.28	11.87	12.29	10.66	11.28	11.08	11.68	12.10
4H	2H	8.72	9.48	9.12	9.84	10.20	8.64	9.40	9.05	9.76	10.13
	3H	8.97	9.60	9.39	10.00	10.42	8.88	9.51	9.30	9.91	10.33
	4H	9.44	9.99	9.88	10.42	10.87	9.33	9.88	9.77	10.30	10.75
	6H	10.24	10.73	10.71	11.18	11.63	10.10	10.58	10.57	11.03	11.49
	8H	10.89	11.34	11.38	11.80	12.28	10.72	11.17	11.21	11.63	12.10
	12H	11.78	12.19	12.27	12.65	13.17	11.58	11.99	12.07	12.44	12.96
8H	4H	9.56	10.01	10.05	10.47	10.94	9.46	9.91	9.94	10.37	10.84
	6H	10.65	11.02	11.16	11.50	12.01	10.51	10.88	11.02	11.36	11.88
	8H	11.58	11.88	12.11	12.41	12.90	11.42	11.72	11.95	12.25	12.74
	12H	12.75	12.99	13.30	13.50	14.03	12.56	12.79	13.10	13.31	13.83
12H	4H	9.61	10.03	10.10	10.48	11.00	9.51	9.93	10.01	10.38	10.90
	6H	10.85	11.16	11.39	11.68	12.18	10.73	11.04	11.27	11.56	12.06
	8H	11.86	12.09	12.40	12.61	13.13	11.71	11.94	12.26	12.46	12.99
Variation with the observer position at spacings:											
S = 1.0H		3.2/-3.4					3.2/-3.4				
S = 1.5H		4.5/-2.7					4.5/-2.7				
S = 2.0H		5.3/-2.2					5.3/-2.2				
Standard tables:		BK4					BK4				
Uncorrected UGR		-6.6					-6.6				

依据CIE Publ. 117 计算 UGR, S/H = 0.25


manual do usuário

hang

hang 180 c
hang 250 c

eixo de fixação

1625mm
2323mm

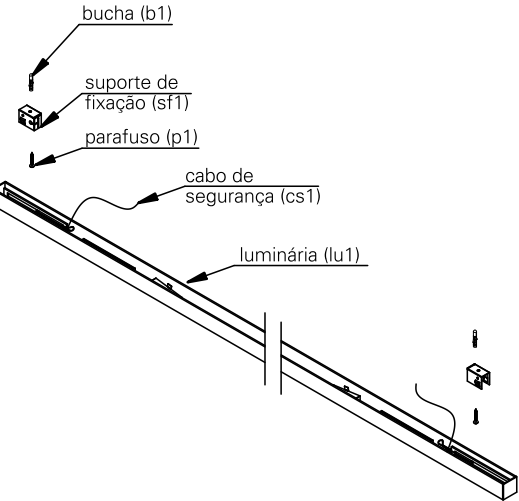

especificações técnicas

fonte de luz

módulo led integrado (incluso)

índice de proteção

IP20 - luminária para uso interno

peso

hang 180 c - 2,2 kg
hang 250 c - 3,1 kg

cuidados com o produto

o produto deve ser manuseado com cuidado para evitar riscos e deformações.

para limpeza, utilize detergente neutro e um pano de algodão macio. finalize com um pano de algodão seco.

instalação

conteúdo da embalagem

- 1 luminária
- 2 parafusos atarrachantes
- 2 buchas

ferramentas necessárias

chave philips

informações importantes

para a instalação, lave as mãos e seque as mãos, use luvas descartáveis.

antes de iniciar a instalação, certifique-se que a energia elétrica esteja desligada.

retire a luminária da embalagem com cuidado e apoie-o em uma superfície limpa e seca.

atenção

leia atentamente todas as instruções relacionadas ao seu produto antes de utilizá-lo.

antes de iniciar a instalação, certifique-se que a energia elétrica esteja desligada.

não são permitidas modificações no produto, esse deve atender à finalidade para a qual foi projetado e ser utilizado de acordo com as especificações técnicas.


em caso de dúvidas, entre em contato com o fabricante.

lumini.com.br


instalação passo a passo




1. retire o suporte de fixação (sf1) da luminária (lu1) puxando-o para cima como demonstrado na figura.

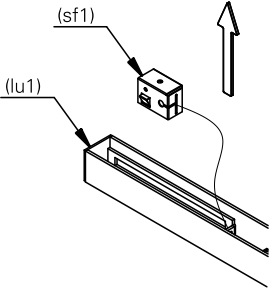


2. retire o cabo de segurança (cs1) do suporte de fixação (sf1).

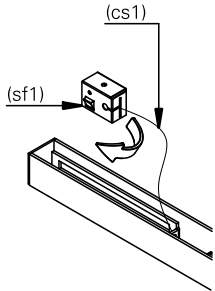


3. faça os furos para passagem da bucha (b1) e em seguida fixe o suporte de fixação (sf1) com os parafusos (p1).

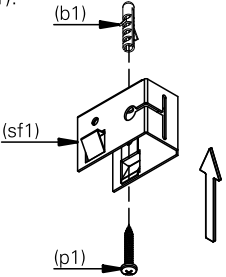


4. faça a ligação elétrica. isole os fios separadamente com fita isolante. repita a operação envolvendo o conjunto dos fios, vedando completamente a emenda.

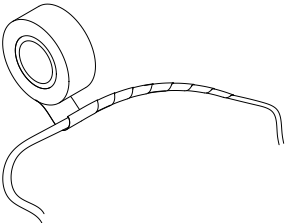

5. conecte o cabo de segurança (cs1) no suporte de fixação (sf1).

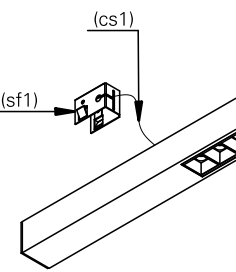

6. encaixe a luminária (lu1) no suporte de fixação (sf1).

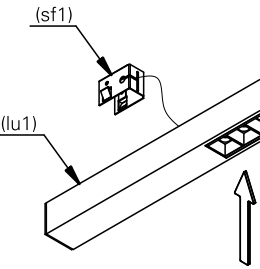

7. a luminária após instalada deverá ficar como ilustrado na imagem. ligue a rede elétrica e teste o seu funcionamento.

